


# TOMH B-B'

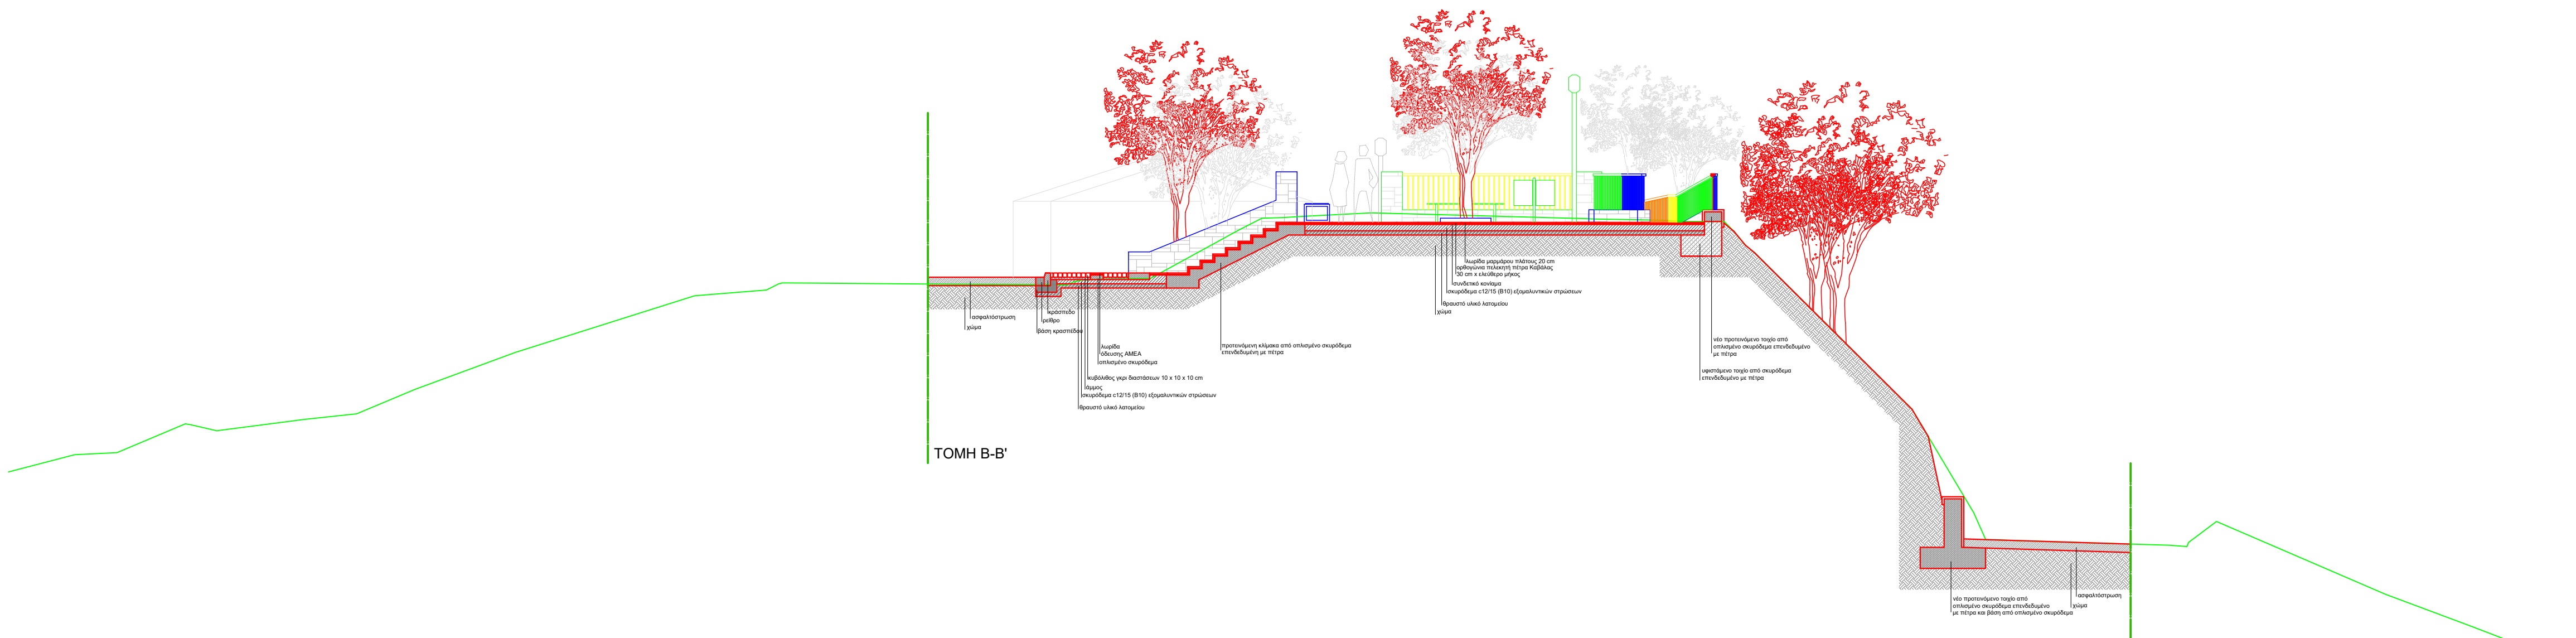

ΕΡΓΟΔΟΤΗΣ : ΕΛΛΗΝΙΚΗ ΔΗΜΟΚΡΑΤΙΑ  
ΠΕΡΙΦΕΡΕΙΑ ΔΥΤΙΚΗΣ ΜΑΚΕΔΟΝΙΑΣ  
ΠΕΡΙΦΕΡΕΙΑΚΗ ΕΝΟΤΗΤΑ ΚΑΣΤΟΡΙΑΣ  
ΔΗΜΟΣ ΝΕΣΤΟΡΙΟΥ

ΕΡΓΟ : ΑΝΑΠΛΑΣΗ ΟΙΚΙΣΜΟΥ ΚΑΤΩ ΝΕΣΤΟΡΙΟΥ

ΘΕΣΗ : ΣΥΝΟΙΚΙΣΜΟΣ ΚΑΤΩ ΝΕΣΤΟΡΙΟΥ

ΘΕΜΑ ΣΧΕΔΙΟΥ : **TOMH B - B' ΠΛΑΤΕΙΑΣ ΠΛ\_1 (ΜΠΑΚΟΝΙ)**

ΦΑΣΗ ΜΕΛΕΤΗΣ : ΟΡΙΣΤΙΚΗ ΜΕΛΕΤΗ

ΚΑΤΗΓΟΡΙΑ ΜΕΛΕΤΗΣ : ΣΥΓΚΟΙΝΩΝΙΑΚΗ ΜΕΛΕΤΗ

ΧΡΟΝΟΣ ΜΕΛΕΤΗΣ : ΔΕΚΕΜΒΡΙΟΣ 2025

ΚΛΙΜΑΚΑ : 1/100

T-02.1

ΜΕΛΕΤΗΤΗΣ:



**ΑΝΤΩΝΙΑΔΗΣ ΒΑΣΙΛΕΙΟΣ**  
ΑΓΡ. ΤΟΠΟΓΡΑΦΟΣ ΜΗΧΑΝΙΚΟΣ MSc

Γράμμου 209 - Καστοριά | τ. 24670 22144 m. 6972 692 935 | e. b.antoniadis@yahoo.gr

Ο ΣΥΝΤΑΞΑΣ

ΑΝΤΩΝΙΑΔΗΣ ΒΑΣΙΛΕΙΟΣ του ΚΩΝ.  
ΑΓΡΟΝΟΜΟΣ ΤΟΠΟΓΡΑΦΟΣ ΜΗΧΑΝΙΚΟΣ  
ΔΙΠΛΩΜΑΤΟΥΧΟΣ ΑΠΘ  
Α.Μ. ΤΕΕ 107575  
ΓΡΑΜΜΟΥ 209 - ΚΑΣΤΟΡΙΑ  
ΤΗΛ: 24670 22144 FAX: 24670 22147  
Α.Φ.Μ. 605251663 - ΔΟΥ: ΚΑΣΤΟΡΙΑΣ

ΕΓΚΡΙΘΗΚΕ :

ΘΕΩΡΗΘΗΚΕ :  
Ο ΠΡΟΪΣΤΑΜΕΝΟΣ ΤΗΣ ΤΕΧΝΙΚΗΣ ΥΠΗΡΕΣΙΑΣ  
Δ. ΝΕΣΤΟΡΙΟΥ

ΑΘΑΝΑΣΙΟΣ ΜΕΛΛΙΝΟΣ  
ΠΟΛΙΤΙΚΟΣ ΜΗΧΑΝΙΚΟΣ