


TOMH A-A'

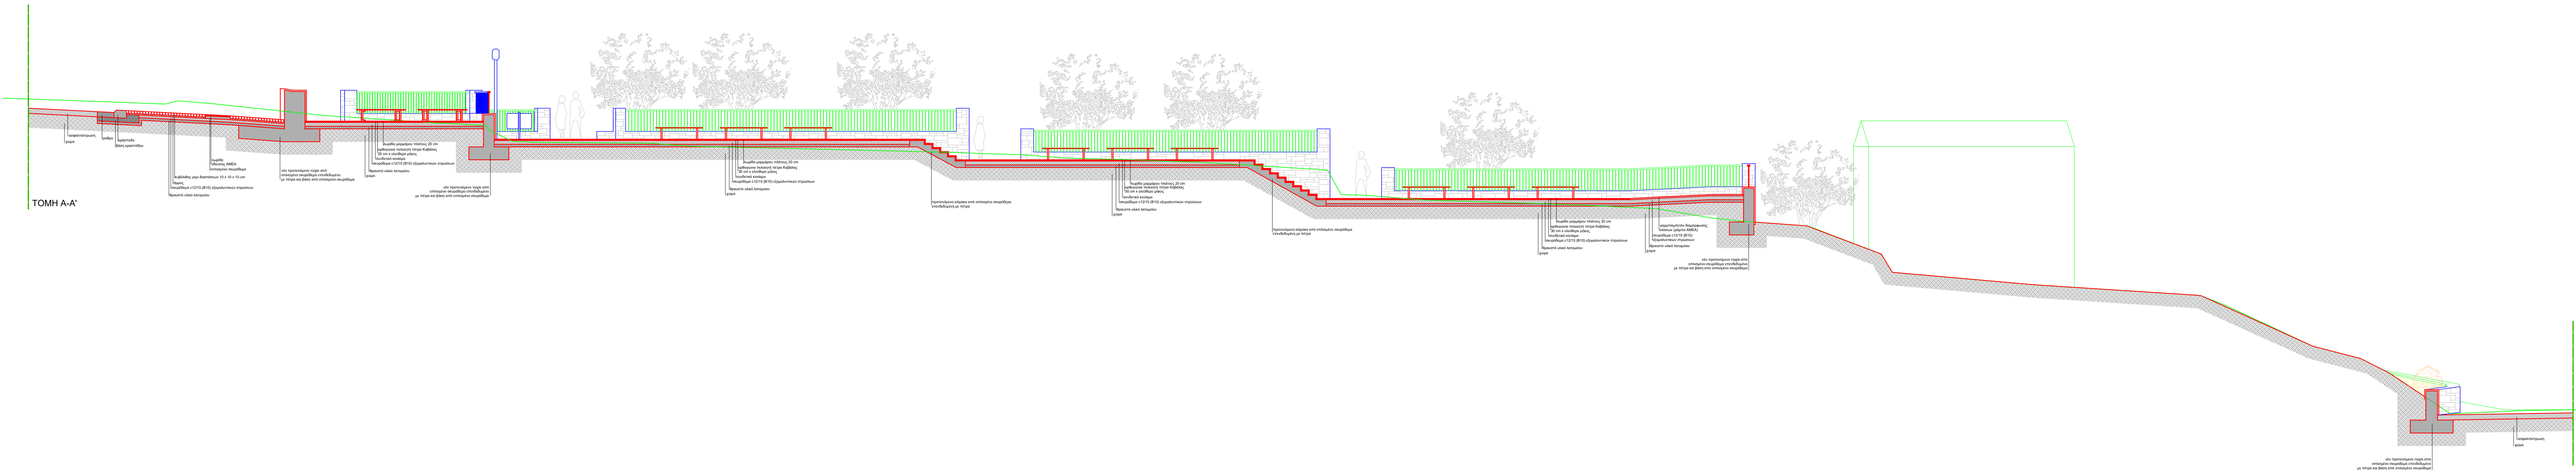

ΕΡΓΟΔΟΤΗΣ : ΕΛΛΗΝΙΚΗ ΔΗΜΟΚΡΑΤΙΑ  
ΠΕΡΙΦΕΡΕΙΑ ΔΥΤΙΚΗΣ ΜΑΚΕΔΟΝΙΑΣ  
ΠΕΡΙΦΕΡΕΙΑΚΗ ΕΝΟΤΗΤΑ ΚΑΣΤΟΡΙΑΣ  
ΔΗΜΟΣ ΝΕΣΤΟΡΙΟΥ

ΕΡΓΟ : ΑΝΑΠΛΑΣΗ ΟΙΚΙΣΜΟΥ ΚΑΤΩ ΝΕΣΤΟΡΙΟΥ

ΘΕΣΗ : ΣΥΝΟΙΚΙΣΜΟΣ ΚΑΤΩ ΝΕΣΤΟΡΙΟΥ

ΘΕΜΑ ΣΧΕΔΙΟΥ : ΤΟΜΗ Α - Α' ΠΛΑΤΕΙΑΣ ΠΛ\_1 (ΜΠΑΚΟΝΙ)


ΦΑΣΗ ΜΕΛΕΤΗΣ : ΟΡΙΣΤΙΚΗ ΜΕΛΕΤΗ


ΚΑΤΗΓΟΡΙΑ ΜΕΛΕΤΗΣ : ΣΥΓΚΟΙΝΩΝΙΑΚΗ ΜΕΛΕΤΗ

ΧΡΟΝΟΣ ΜΕΛΕΤΗΣ : ΔΕΚΕΜΒΡΙΟΣ 2025


ΚΛΙΜΑΚΑ : 1/100

T-01.1

ΜΕΛΕΤΗΤΗΣ:  
 **ΑΝΤΩΝΙΑΔΗΣ ΒΑΣΙΛΕΙΟΣ**  
ΑΓΡ. ΤΟΠΟΓΡΑΦΟΣ ΜΗΧΑΝΙΚΟΣ Msc  
Γράμμου 209 - Καστοριά | τ. 24670 22144 m. 6972 692 935 | e b.antoniadis@yahoo.gr

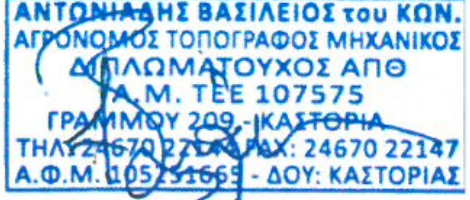**Ο ΣΥΝΤΑΞΑΣ**  
  
**ΑΝΤΩΝΙΑΔΗΣ ΒΑΣΙΛΕΙΟΣ** του ΚΩΝ.  
ΑΓΡΟΝΟΜΟΣ ΤΟΠΟΓΡΑΦΟΣ ΜΗΧΑΝΙΚΟΣ  
ΔΙΠΛΩΜΑΤΟΥΧΟΣ ΑΠΘ  
Α.Μ. ΤΕΕ 107575  
ΓΡΑΜΜΟΥ 209 - ΚΑΣΤΟΡΙΑ  
ΤΗΛ: 24670 22144 m. 24670 22147  
Α.Φ.Μ. 06521663 - ΔΟΥ: ΚΑΣΤΟΡΙΑΣ

ΕΓΚΡΙΘΗΚΕ :

ΘΕΩΡΗΘΗΚΕ :  
Ο ΠΡΟΪΣΤΑΜΕΝΟΣ ΤΗΣ ΤΕΧΝΙΚΗΣ ΥΠΗΡΕΣΙΑΣ  
Δ. ΝΕΣΤΟΡΙΟΥ  
  
ΑΘΑΝΑΣΙΟΣ ΜΕΛΛΙΝΟΣ  
ΠΟΛΙΤΙΚΟΣ ΜΗΧΑΝΙΚΟΣ