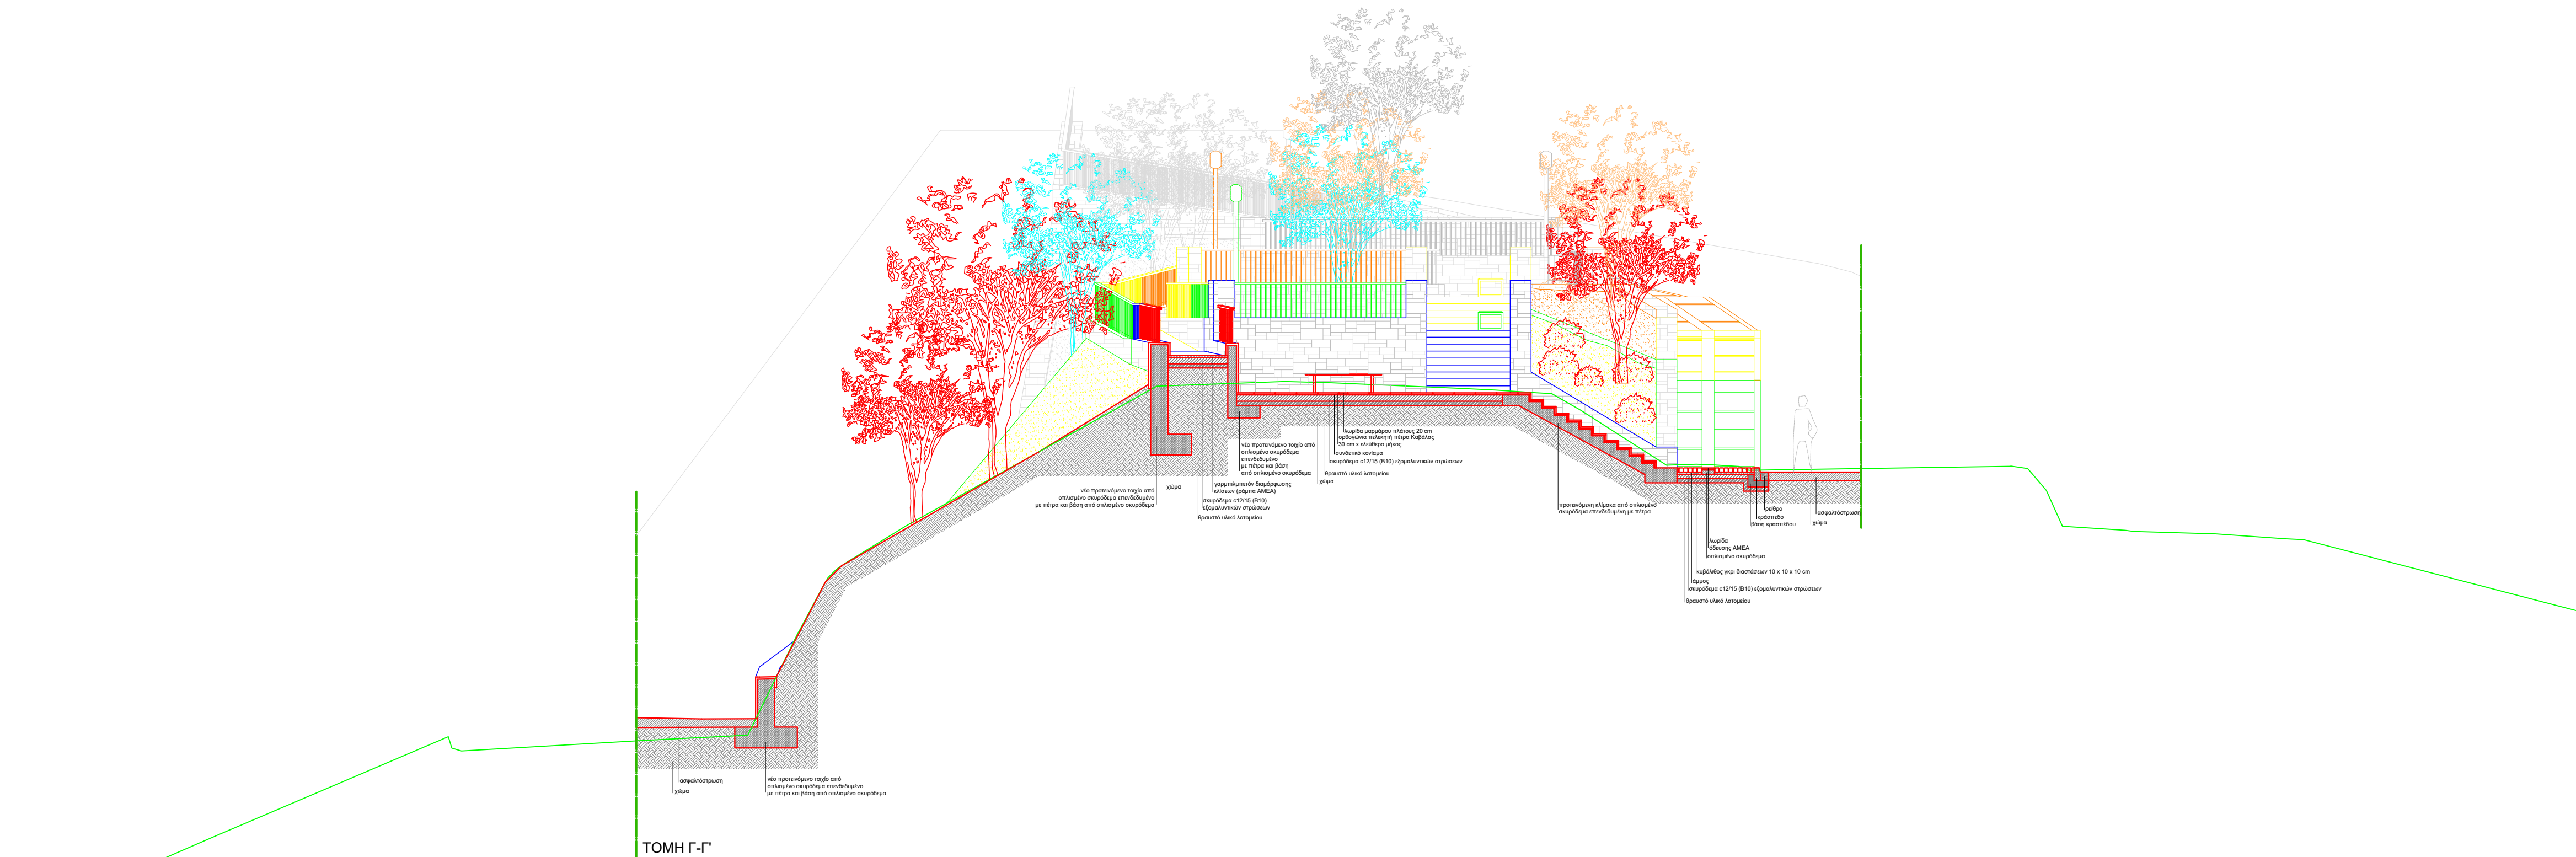

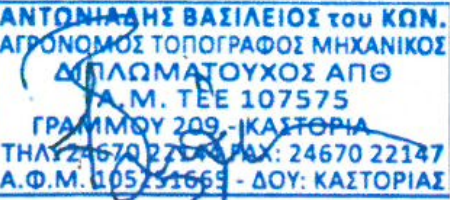
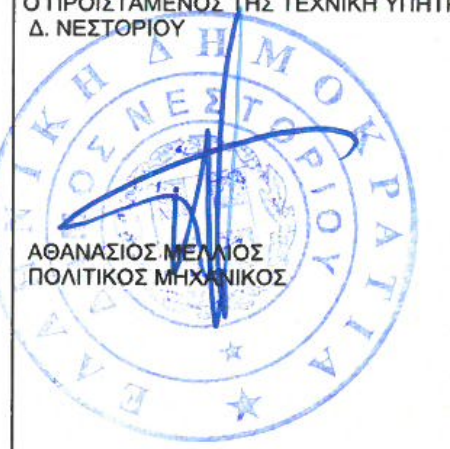


ΤΟΜΗ Γ-Γ'



ΕΡΓΟΔΟΤΗΣ : ΕΛΛΗΝΙΚΗ ΔΗΜΟΚΡΑΤΙΑ ΠΕΡΙΦΕΡΕΙΑ ΔΥΤΙΚΗΣ ΜΑΚΕΔΟΝΙΑΣ ΠΕΡΙΦΕΡΕΙΑΚΗ ΕΝΟΤΗΤΑ ΚΑΣΤΟΡΙΑΣ ΔΗΜΟΣ ΝΕΣΤΟΡΙΟΥ	
ΕΡΓΟ : ΑΝΑΠΛΑΣΗ ΟΙΚΙΣΜΟΥ ΚΑΤΩ ΝΕΣΤΟΡΙΟΥ	
ΘΕΣΗ : ΣΥΝΟΙΚΙΣΜΟΣ ΚΑΤΩ ΝΕΣΤΟΡΙΟΥ	
ΘΕΜΑ ΣΧΕΔΙΟΥ : ΤΟΜΗ Γ - Γ' ΠΛΑΤΕΙΑΣ ΠΛ_1 (ΜΠΑΚΟΝΙ)	
ΦΑΣΗ ΜΕΛΕΤΗΣ : ΟΡΙΣΤΙΚΗ ΜΕΛΕΤΗ	Τ-03.1
ΚΑΤΗΓΟΡΙΑ ΜΕΛΕΤΗΣ : ΣΥΓΚΟΙΝΩΝΙΑΚΗ ΜΕΛΕΤΗ	
ΧΡΟΝΟΣ ΜΕΛΕΤΗΣ : ΔΕΚΕΜΒΡΙΟΣ 2025	
ΚΛΙΜΑΚΑ : 1/100	
ΜΕΛΕΤΗΤΗΣ:  ΑΝΤΩΝΙΑΔΗΣ ΒΑΣΙΛΕΙΟΣ ΑΓΡ. ΤΟΠΟΓΡΑΦΟΣ ΜΗΧΑΝΙΚΟΣ ΜSc Γράμμου 209 - Καστοριά τ. 24670 22144 m. 6972 692 935 e. b.antoniadis@yahoo.gr	
Ο ΣΥΝΤΑΞΑΣ  ΑΝΤΩΝΙΑΔΗΣ ΒΑΣΙΛΕΙΟΣ του ΚΩΝ. ΑΓΡΟΝΟΜΟΣ ΤΟΠΟΓΡΑΦΟΣ ΜΗΧΑΝΙΚΟΣ ΔΙΠΛΩΜΑΤΟΥΧΟΣ ΑΠΘ Α.Μ. ΤΕΕ 107575 ΓΡΑΜΜΟΥ 209 - ΚΑΣΤΟΡΙΑ ΤΗΛ: 24670 22144 m. 6972 692 935 Α.Φ.Μ. 005751663 - ΔΟΥ: ΚΑΣΤΟΡΙΑΣ	
ΕΓΚΡΙΘΗΚΕ :	ΘΕΩΡΗΘΗΚΕ : Ο ΠΡΟΪΣΤΑΜΕΝΟΣ ΤΗΣ ΤΕΧΝΙΚΗΣ ΥΠΗΤΡΕΣΙΑΣ Δ. ΝΕΣΤΟΡΙΟΥ  ΑΘΑΝΑΣΙΟΣ ΜΕΛΛΙΝΟΣ ΠΟΛΙΤΙΚΟΣ ΜΗΧΑΝΙΚΟΣ