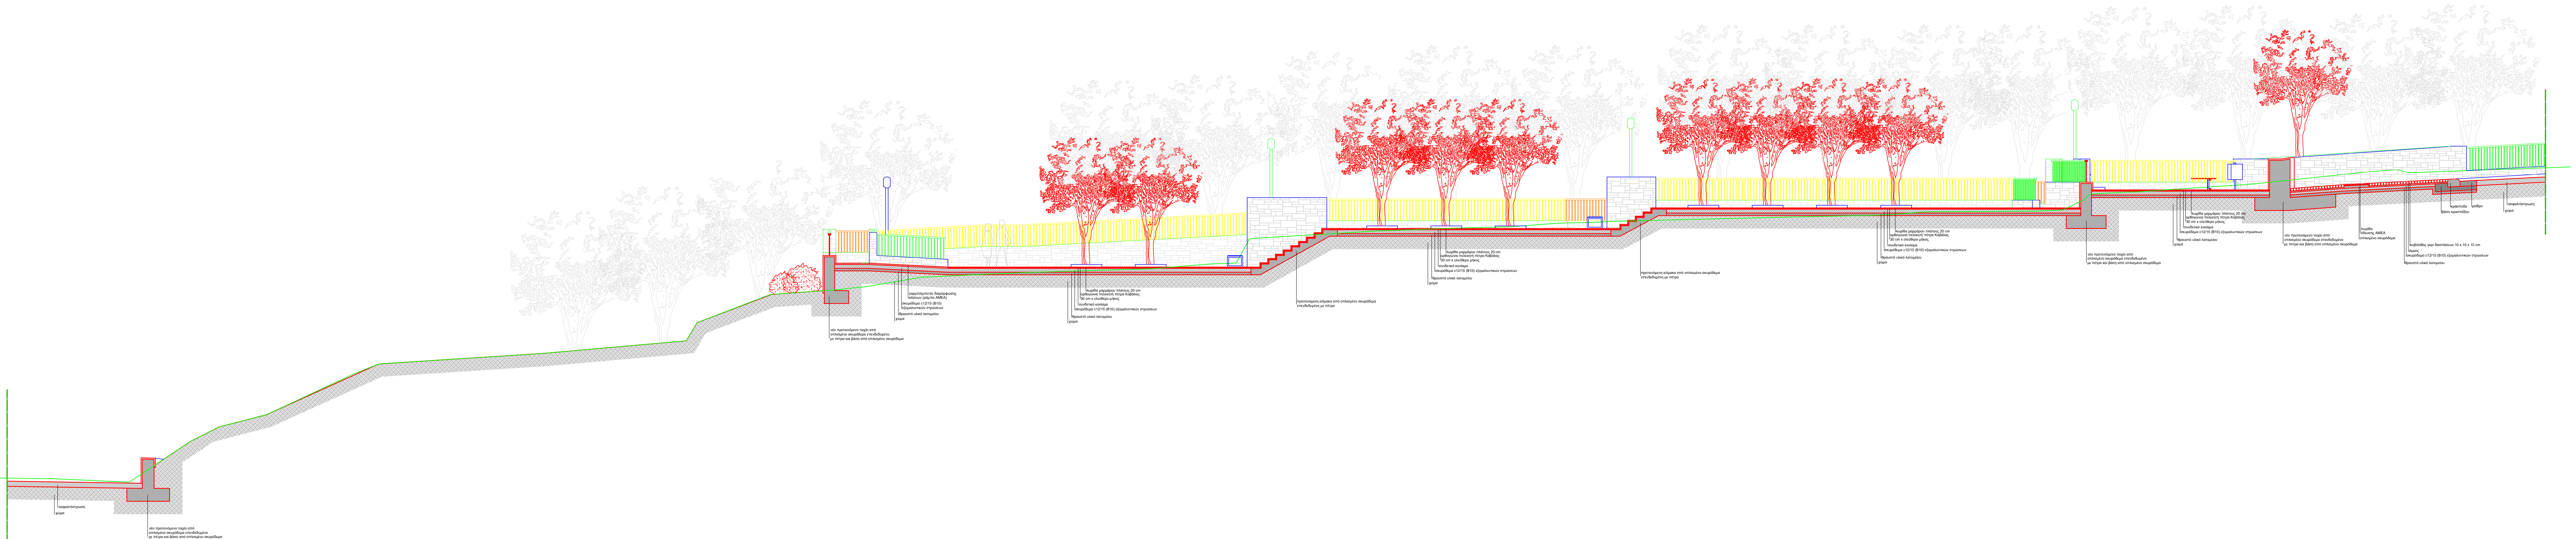

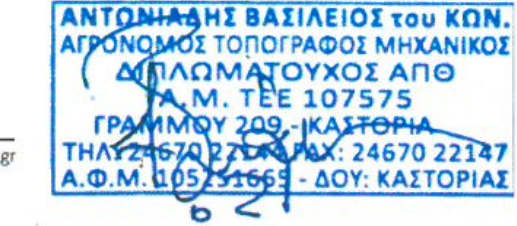
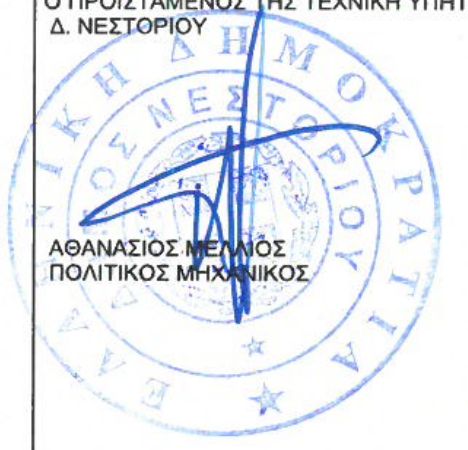


ΤΟΜΗ Δ-Δ'



ΤΟΜΗ Δ-Δ'

ΕΡΓΟΔΟΤΗΣ : ΕΛΛΗΝΙΚΗ ΔΗΜΟΚΡΑΤΙΑ ΠΕΡΙΦΕΡΕΙΑ ΔΥΤΙΚΗΣ ΜΑΚΕΔΟΝΙΑΣ ΠΕΡΙΦΕΡΕΙΑΚΗ ΕΝΟΤΗΤΑ ΚΑΣΤΟΡΙΑΣ ΔΗΜΟΣ ΝΕΣΤΟΡΙΟΥ	
ΕΡΓΟ : ΑΝΑΠΛΑΣΗ ΟΙΚΙΣΜΟΥ ΚΑΤΩ ΝΕΣΤΟΡΙΟΥ	
ΘΕΣΗ : ΣΥΝΟΙΚΙΣΜΟΣ ΚΑΤΩ ΝΕΣΤΟΡΙΟΥ	
ΘΕΜΑ ΣΧΕΔΙΟΥ : ΤΟΜΗ Δ - Δ' ΠΛΑΤΕΙΑΣ ΠΛ_1 (ΜΠΑΚΟΝΙ)	
ΦΑΣΗ ΜΕΛΕΤΗΣ :	ΟΡΙΣΤΙΚΗ ΜΕΛΕΤΗ
ΚΑΤΗΓΟΡΙΑ ΜΕΛΕΤΗΣ :	ΣΥΓΚΟΙΝΩΝΙΑΚΗ ΜΕΛΕΤΗ
ΧΡΟΝΟΣ ΜΕΛΕΤΗΣ :	ΔΕΚΕΜΒΡΙΟΣ 2025
ΚΛΙΜΑΚΑ :	1/100
T-04.1	

ΜΕΛΕΤΗΤΗΣ:	Ο ΣΥΝΤΑΞΑΣ
 <b>ΑΝΤΩΝΙΑΔΗΣ ΒΑΣΙΛΕΙΟΣ</b> ΑΓΡ. ΤΟΠΟΓΡΑΦΟΣ ΜΗΧΑΝΙΚΟΣ ΜSc Γράμμου 209 - Καστοριά   τ. 24670 22144 m. 6972 692 935   e b.antoniadis@yahoo.gr	 <b>ΑΝΤΩΝΙΑΔΗΣ ΒΑΣΙΛΕΙΟΣ</b> του ΚΩΝ. ΑΓΡΟΝΟΜΟΣ ΤΟΠΟΓΡΑΦΟΣ ΜΗΧΑΝΙΚΟΣ (ΑΠΛΩΣΜΑΤΟΥΧΟΣ ΑΠΘ) Α.Μ. ΤΕΕ 107575 ΓΡΑΜΜΟΥ 209 - ΚΑΣΤΟΡΙΑ ΤΗΛ: 24670 22144 FAX: 24670 22147 Α.Φ.Μ. 103322631 ΔΟΥ: ΚΑΣΤΟΡΙΑΣ
ΕΓΚΡΙΘΗΚΕ :	ΘΕΩΡΗΘΗΚΕ : Ο ΠΡΟΪΣΤΑΜΕΝΟΣ ΤΗΣ ΤΕΧΝΙΚΗΣ ΥΠΗΤΡΕΣΙΑΣ Δ. ΝΕΣΤΟΡΙΟΥ
	 ΑΘΑΝΑΣΙΟΣ ΜΕΛΛΙΟΣ ΠΟΛΙΤΙΚΟΣ ΜΗΧΑΝΙΚΟΣ