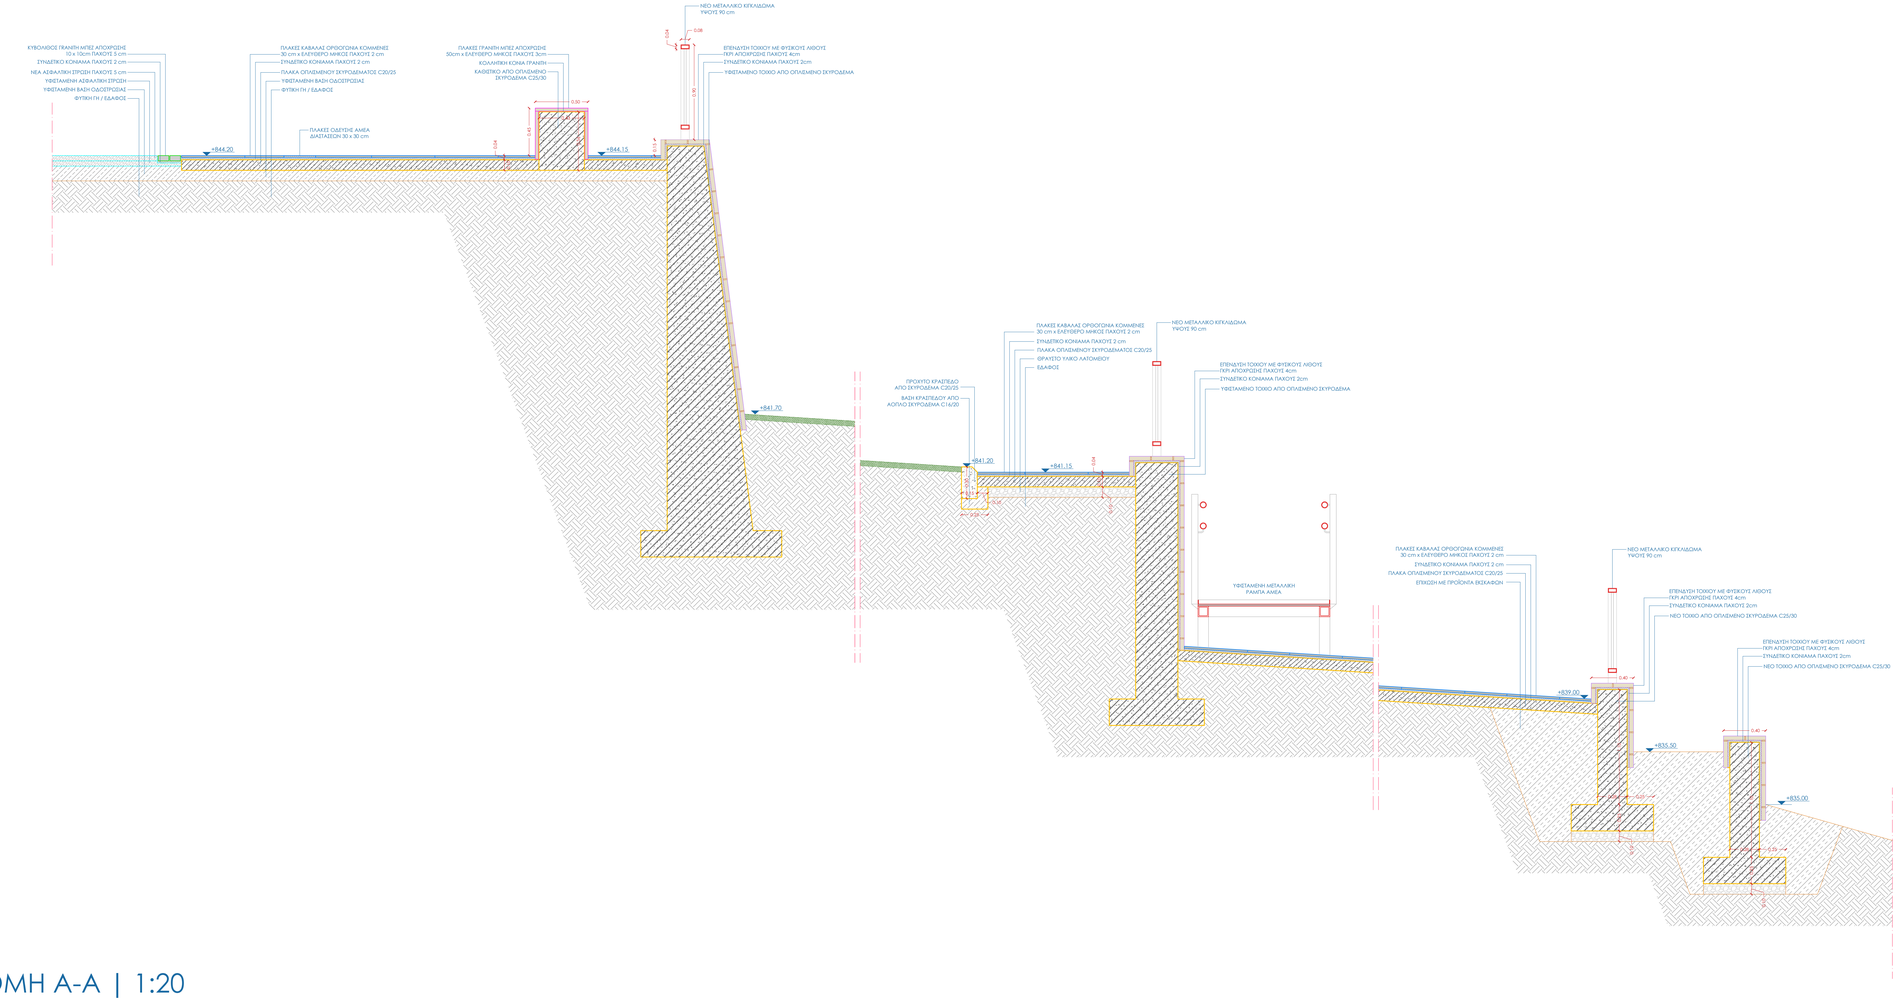


# ΤΟΜΗ Α-Α | 1:20

| | |
|---|---|
| ΕΡΓΟΔΟΤΗΣ : | ΕΛΛΗΝΙΚΗ ΔΗΜΟΚΡΑΤΙΑ<br>ΠΕΡΙΦΕΡΕΙΑ ΔΥΤΙΚΗΣ ΜΑΚΕΔΟΝΙΑΣ<br>ΠΕΡΙΦΕΡΕΙΑΚΗ ΕΝΟΤΗΤΑ ΚΑΣΤΟΡΙΑΣ<br>ΔΗΜΟΣ ΝΕΣΤΟΡΙΟΥ |
| ΕΡΓΟ : | ΑΝΑΠΛΑΣΗ ΟΙΚΙΣΜΟΥ ΚΑΤΩ ΝΕΣΤΟΡΙΟΥ |
| ΘΕΣΗ : | ΣΥΝΟΙΚΙΣΜΟΣ ΚΑΤΩ ΝΕΣΤΟΡΙΟΥ |
| ΘΕΜΑ ΣΧΕΔΙΟΥ : | **ΤΟΜΗ Α - Α' ΠΛΑΤΕΙΑΣ ΠΛ_6 (ΔΕΡΑΣΕΝ)** |
| ΦΑΣΗ ΜΕΛΕΤΗΣ : | ΟΡΙΣΤΙΚΗ ΜΕΛΕΤΗ |
| ΚΑΤΗΓΟΡΙΑ ΜΕΛΕΤΗΣ : | ΣΥΓΚΟΙΝΩΝΙΑΚΗ ΜΕΛΕΤΗ |
| ΧΡΟΝΟΣ ΜΕΛΕΤΗΣ : | ΔΕΚΕΜΒΡΙΟΣ 2025 — ΚΛΙΜΑΚΑ : 1/100 |
| | T-05.1 |

ΜΕΛΕΤΗΤΗΣ:

ΑΝΤΩΝΙΑΔΗΣ ΒΑΣΙΛΕΙΟΣ
ΑΓΡ. ΤΟΠΟΓΡΑΦΟΣ ΜΗΧΑΝΙΚΟΣ MSc
Γράμμου 209 - Καστοριά | τ. 2467022148 κι. 6972 032 535 | e: b.antoniadis@yahoo.gr

Ο ΣΥΝΤΑΞΑΣ

ΑΝΤΩΝΙΑΔΗΣ ΒΑΣΙΛΕΙΟΣ του ΚΩΝ.
ΑΓΡΟΝΟΜΟΣ ΤΟΠΟΓΡΑΦΟΣ ΜΗΧΑΝΙΚΟΣ
( ΔΙΠΛΩΜΑΤΟΥΧΟΣ ΑΠΟ
Α.Μ. ΤΕΕ 107373
ΓΡΑμμου 209, ΚΑΣΤΟΡΙΑ
ΤΗλέφωνο 2467022148 / 6970 032 535
Α.Φ.Μ. 050175565 - ΔΟΥ: ΚΑΣΤΟΡΙΑΣ

ΕΓΚΡΙΘΗΚΕ :

ΘΕΩΡΗΘΗΚΕ :
Ο ΠΡΟΪΣΤΑΜΕΝΟΣ ΤΗΣ ΤΕΧΝΙΚΗ ΥΠΗΡΕΣΙΑΣ
Δ. ΝΕΣΤΟΡΙΟΥ

ΑΘΑΝΑΣΙΟΣ ΜΕΛΙΝΟΣ
ΠΟΛΙΤΙΚΟΣ ΜΗΧΑΝΙΚΟΣ